




**PUNTARENA®**

**LOTE: H35**

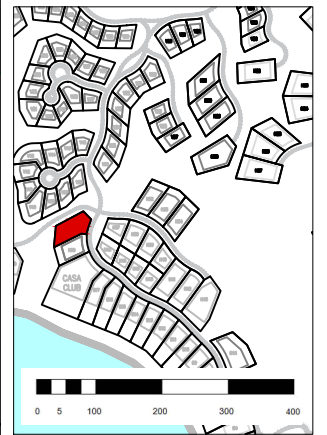

**LEYENDA**

- AREA CONSTRUIBLE
- LINDEROS
- ARENA
- PLAYA / MAR
- VIA ACCESO

**LINDEROS**


FRONTAL	10mts
LATERALES	5mts
POSTERIOR	15mts

**AREA LOTE**  
2,690.56 m<sup>2</sup>

**AREA CONSTRUIBLE**  
1,264.20 m<sup>2</sup>

**ESCALA**  
**1:750**

FECHA	No. HOJA
JUNIO 2016	35

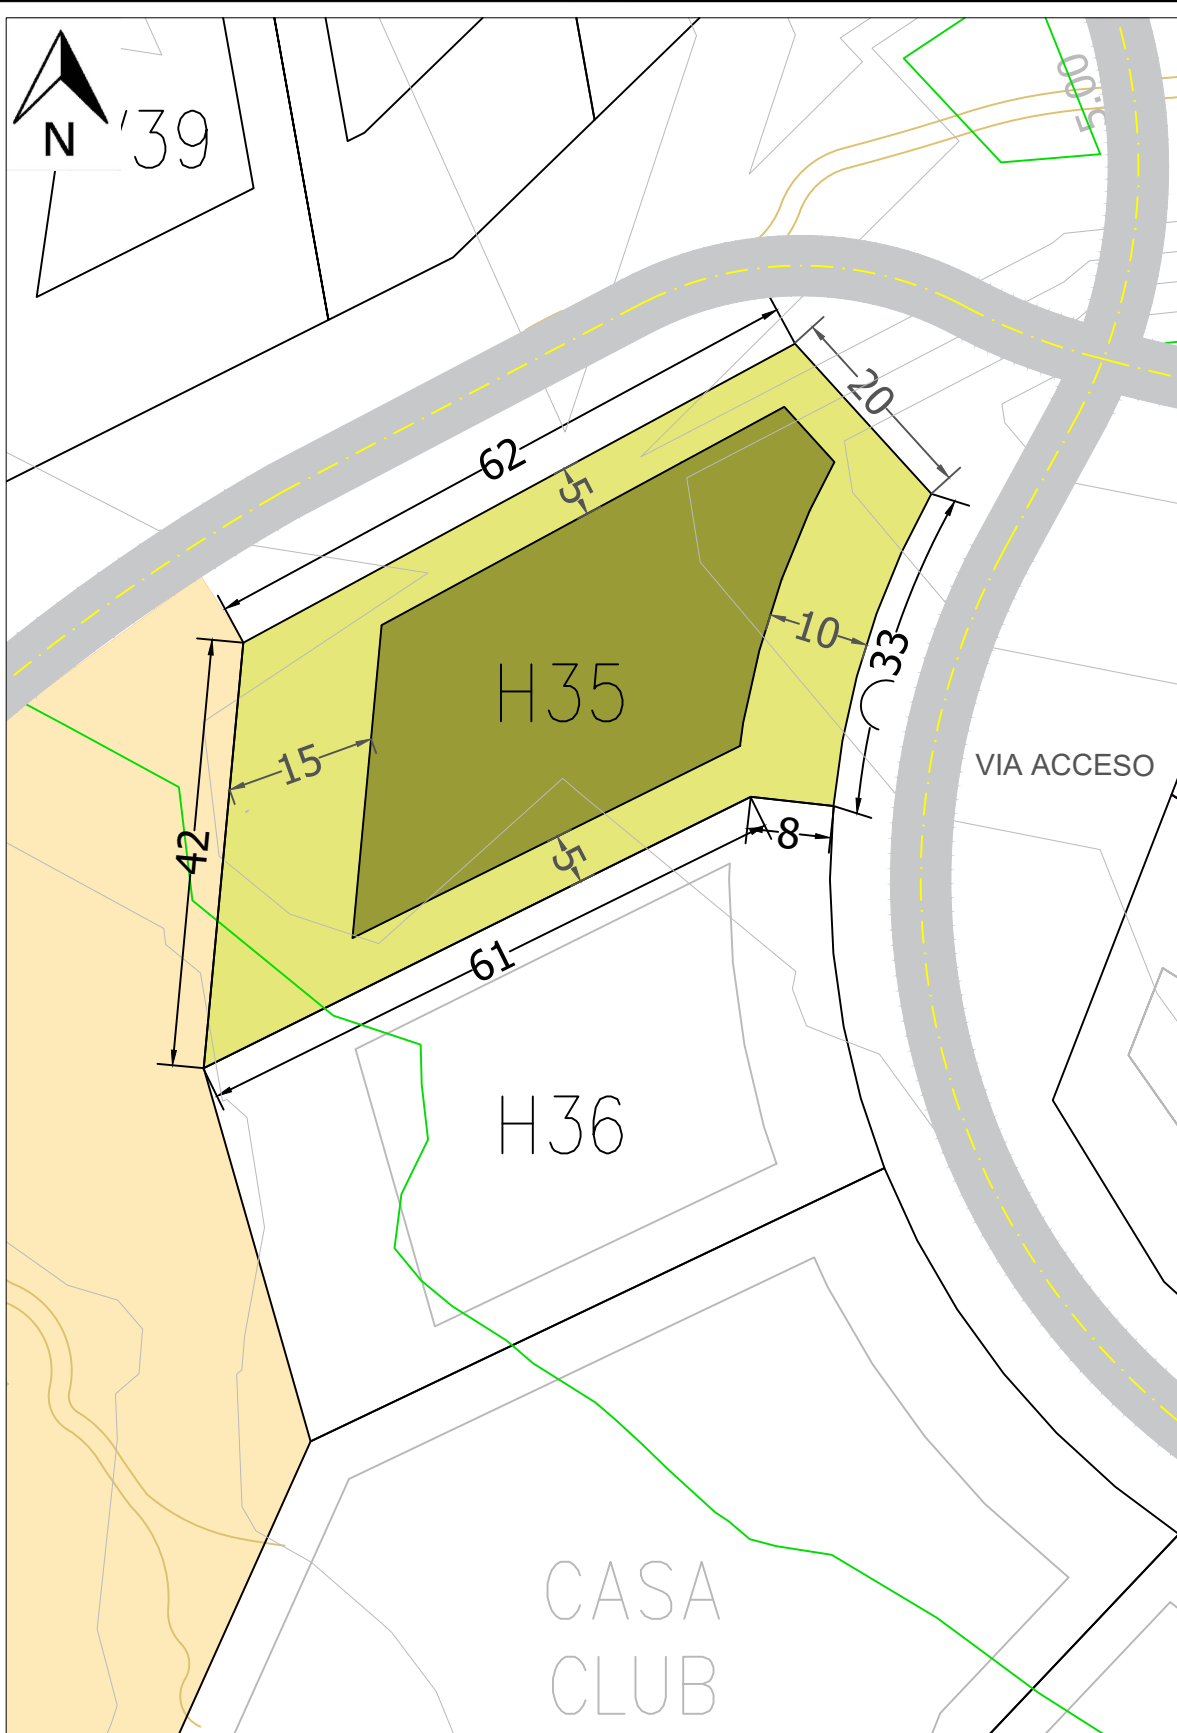

**ADVERTENCIA LEGAL**  
 Todo el contenido de este documento es propiedad exclusiva de Spring Bay Development y se encuentra protegido por leyes y tratados internacionales sobre derechos de autor y no está permitida cualquier reproducción o modificación posterior del contenido, el mismo no puede ser copiado ni utilizado de forma alguna. Este contenido podría estar sujeto a variación. Marcas de fábrica, servicios, nombres comerciales, información técnica, diseños, datos comerciales o de negocios contenidos en este documento se encuentran protegidos por leyes y tratados internacionales sobre propiedad intelectual, y no puede realizarse uso alguno de los mismos sin autorización previa y escrita de Spring Bay Development.