



**PUNTARENA®**

**LOTE: V47**



**LEYENDA**

-  AREA CONSTRUIBLE
-  LINDEROS
-  ARENA
-  PLAYA / MAR
-  VIA ACCESO

**LINDEROS**

- FRONTAL 10mts
- LATERALES 5mts
- POSTERIOR 15mts

**AREA LOTE**

1,354.64 m<sup>2</sup>

**AREA CONSTRUIBLE**

358.45 m<sup>2</sup>

**ESCALA**


**1:750**

FECHA

JUNIO 2016

No. HOJA

47

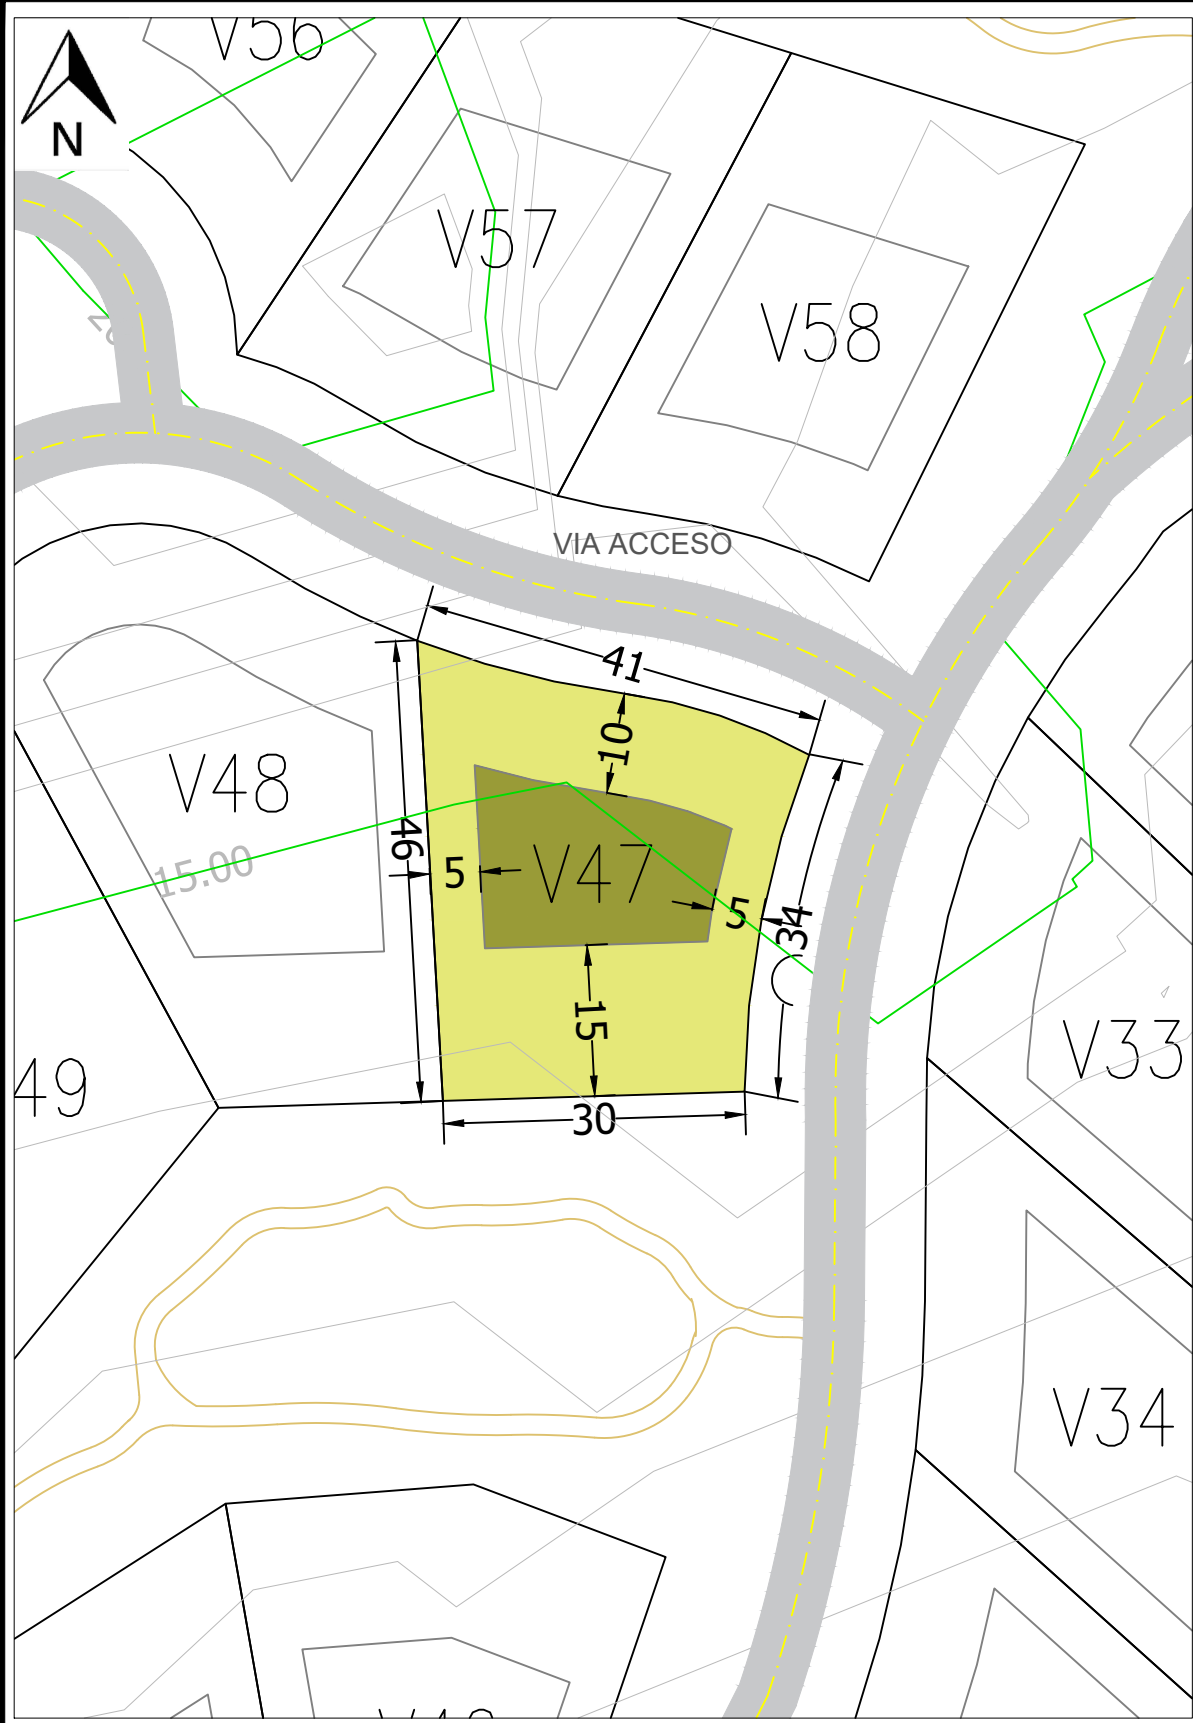

**ADVERTENCIA LEGAL**

Todo el contenido de este documento es propiedad exclusiva de Spring Bay Development y se encuentra protegido por leyes y tratados internacionales sobre derechos de autor y no está permitida cualquier reproducción o modificación posterior del contenido, el mismo no puede ser copiado ni utilizado de forma alguna. Este contenido podría estar sujeto a variación. Marcas de fábrica, servicios, nombres comerciales, información técnica, diseños, datos comerciales o de negocios contenidos en este documento se encuentran protegidos por leyes y tratados internacionales sobre propiedad intelectual, y no puede realizarse uso alguno de los mismos sin autorización previa y escrita de Spring Bay Development.