




A  
B

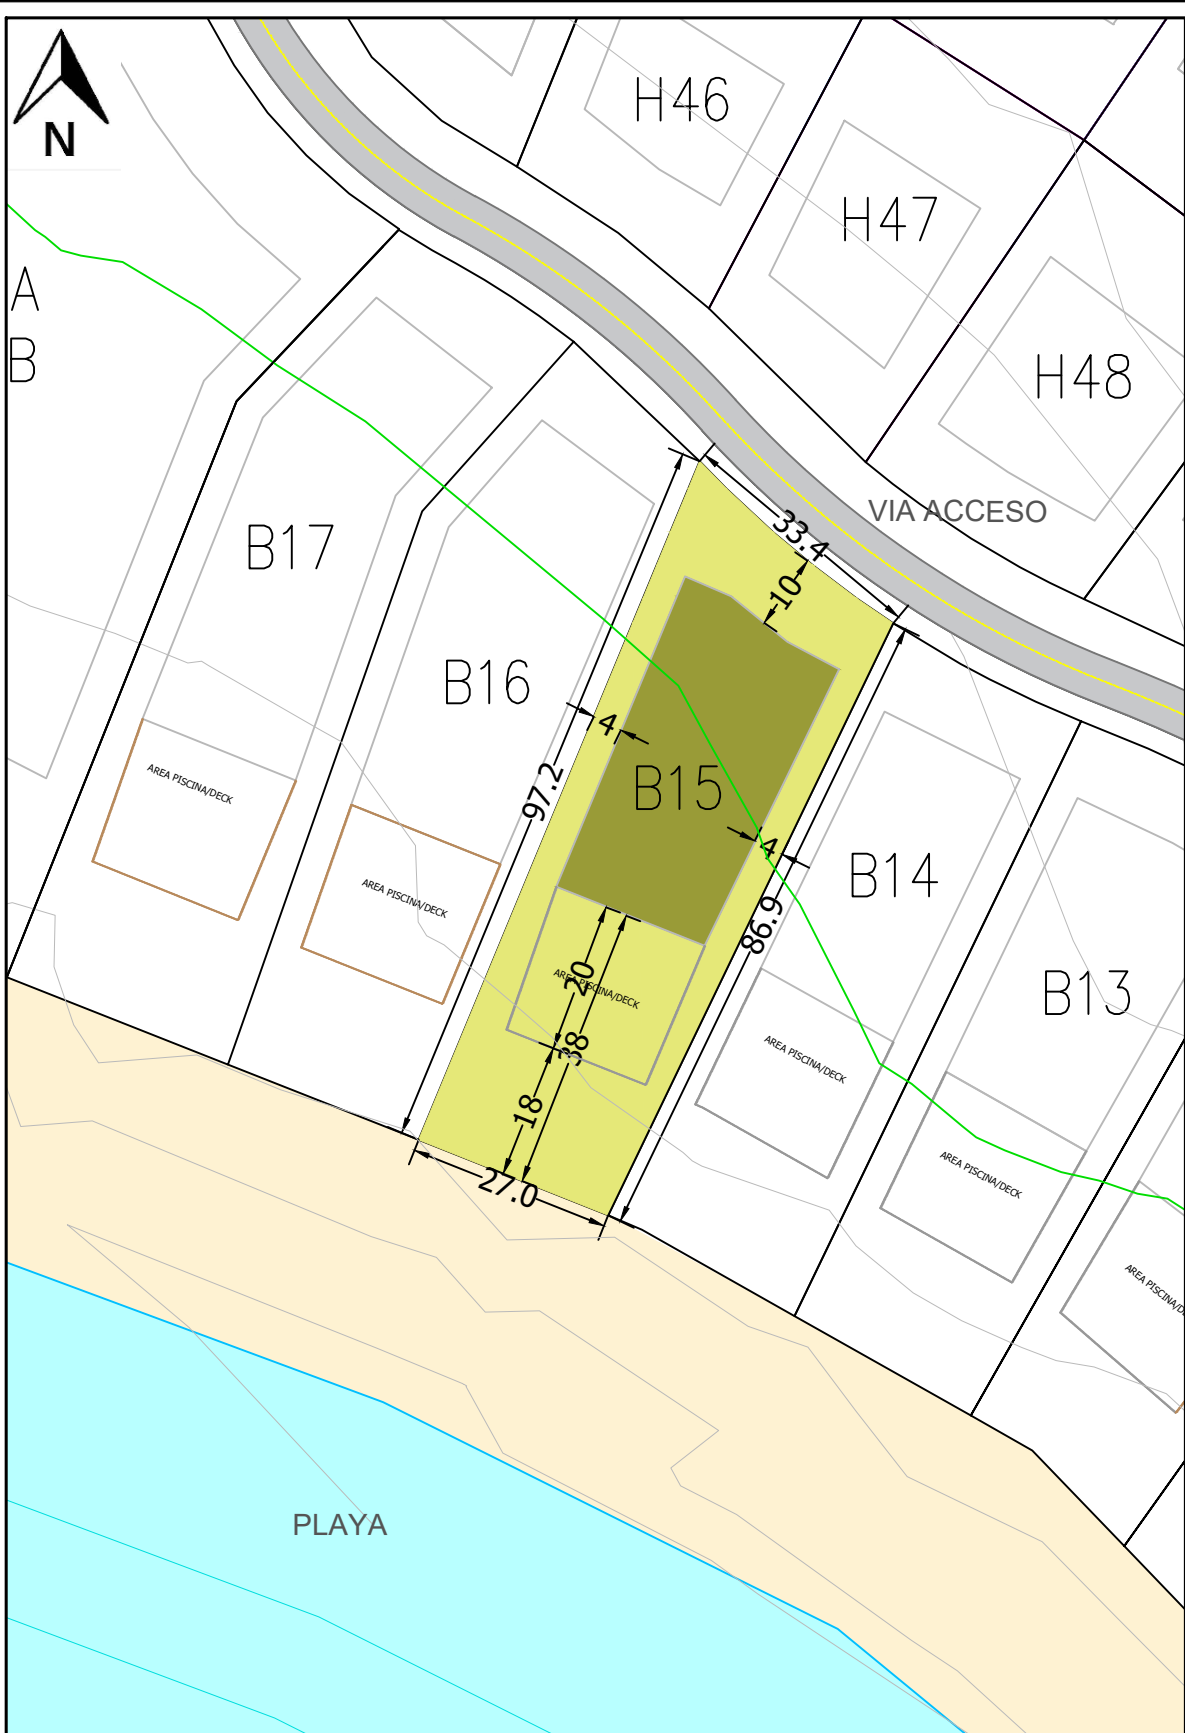

### LOTE: B15



### LEYENDA

- AREA CONSTRUIBLE
- LINDEROS
- ARENA
- PLAYA / MAR
- VIA ACCESO
- AREA PISCINA/DECK (No construcción vertical)

<b>LINDEROS</b>	
FRONTAL	10mts
LATERALES	4mts
POSTERIOR	38mts
<b>AREA LOTE</b>	
2,697.28 m <sup>2</sup>	
<b>AREA CONSTRUIBLE</b>	
954.70m <sup>2</sup>	
<b>ESCALA</b>	
<b>1:1000</b>	

FECHA	No. HOJA
JUNIO 2016	15

**ADVERTENCIA LEGAL**  
 Todo el contenido de este documento es propiedad exclusiva de Spring Bay Development y se encuentra protegido por leyes y tratados internacionales sobre derechos de autor y no está permitida cualquier reproducción o modificación posterior del contenido, el mismo no puede ser copiado ni utilizado de forma alguna. Este contenido podría estar sujeto a variación. Marcas de fábrica, servicios, nombres comerciales, información técnica, diseños, datos comerciales o de negocios contenidos en este documento se encuentran protegidos por leyes y tratados internacionales sobre propiedad intelectual, y no puede realizarse uso alguno de los mismos sin autorización previa y escrita de Spring Bay Development.