



V30

VIA ACCESO

V31


V32

V47

V34

V35

V33

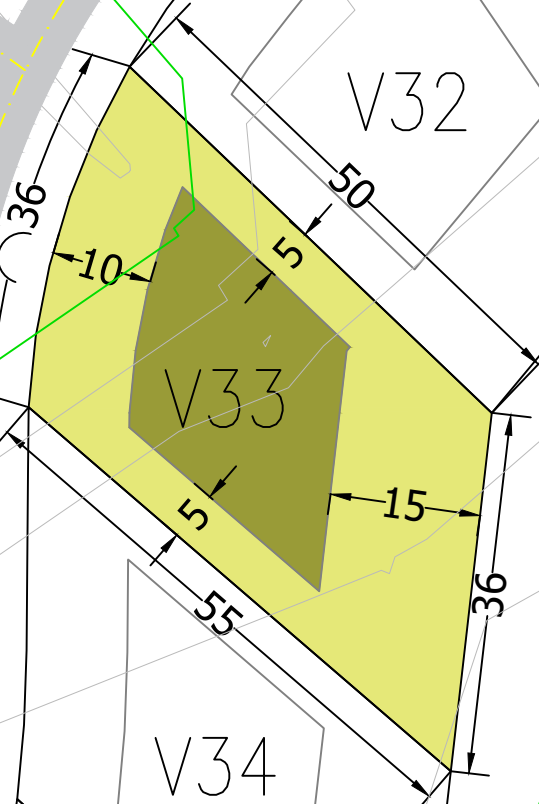

PUNTARENA®

LOTE: V33



LEYENDA

-  AREA CONSTRUIBLE
-  LINDEROS
-  ARENA
-  PLAYA / MAR
-  VIA ACCESO

LINDEROS

- FRONTAL 10mts
- LATERALES 5mts
- POSTERIOR 15mts

AREA LOTE

1,643.88 m²

AREA CONSTRUIBLE

508.48 m²

ESCALA

1:750

FECHA

JUNIO 2016

No. HOJA

33

ADVERTENCIA LEGAL

Todo el contenido de este documento es propiedad exclusiva de Spring Bay Development y se encuentra protegido por leyes y tratados internacionales sobre derechos de autor y no está permitida cualquier reproducción o modificación posterior del contenido, el mismo no puede ser copiado ni utilizado de forma alguna. Este contenido podría estar sujeto a variación. Marcas de fábrica, servicios, nombres comerciales, información técnica, diseños, datos comerciales o de negocios contenidos en este documento se encuentran protegidos por leyes y tratados internacionales sobre propiedad intelectual, y no puede realizarse uso alguno de los mismos sin autorización previa y escrita de Spring Bay Development.