


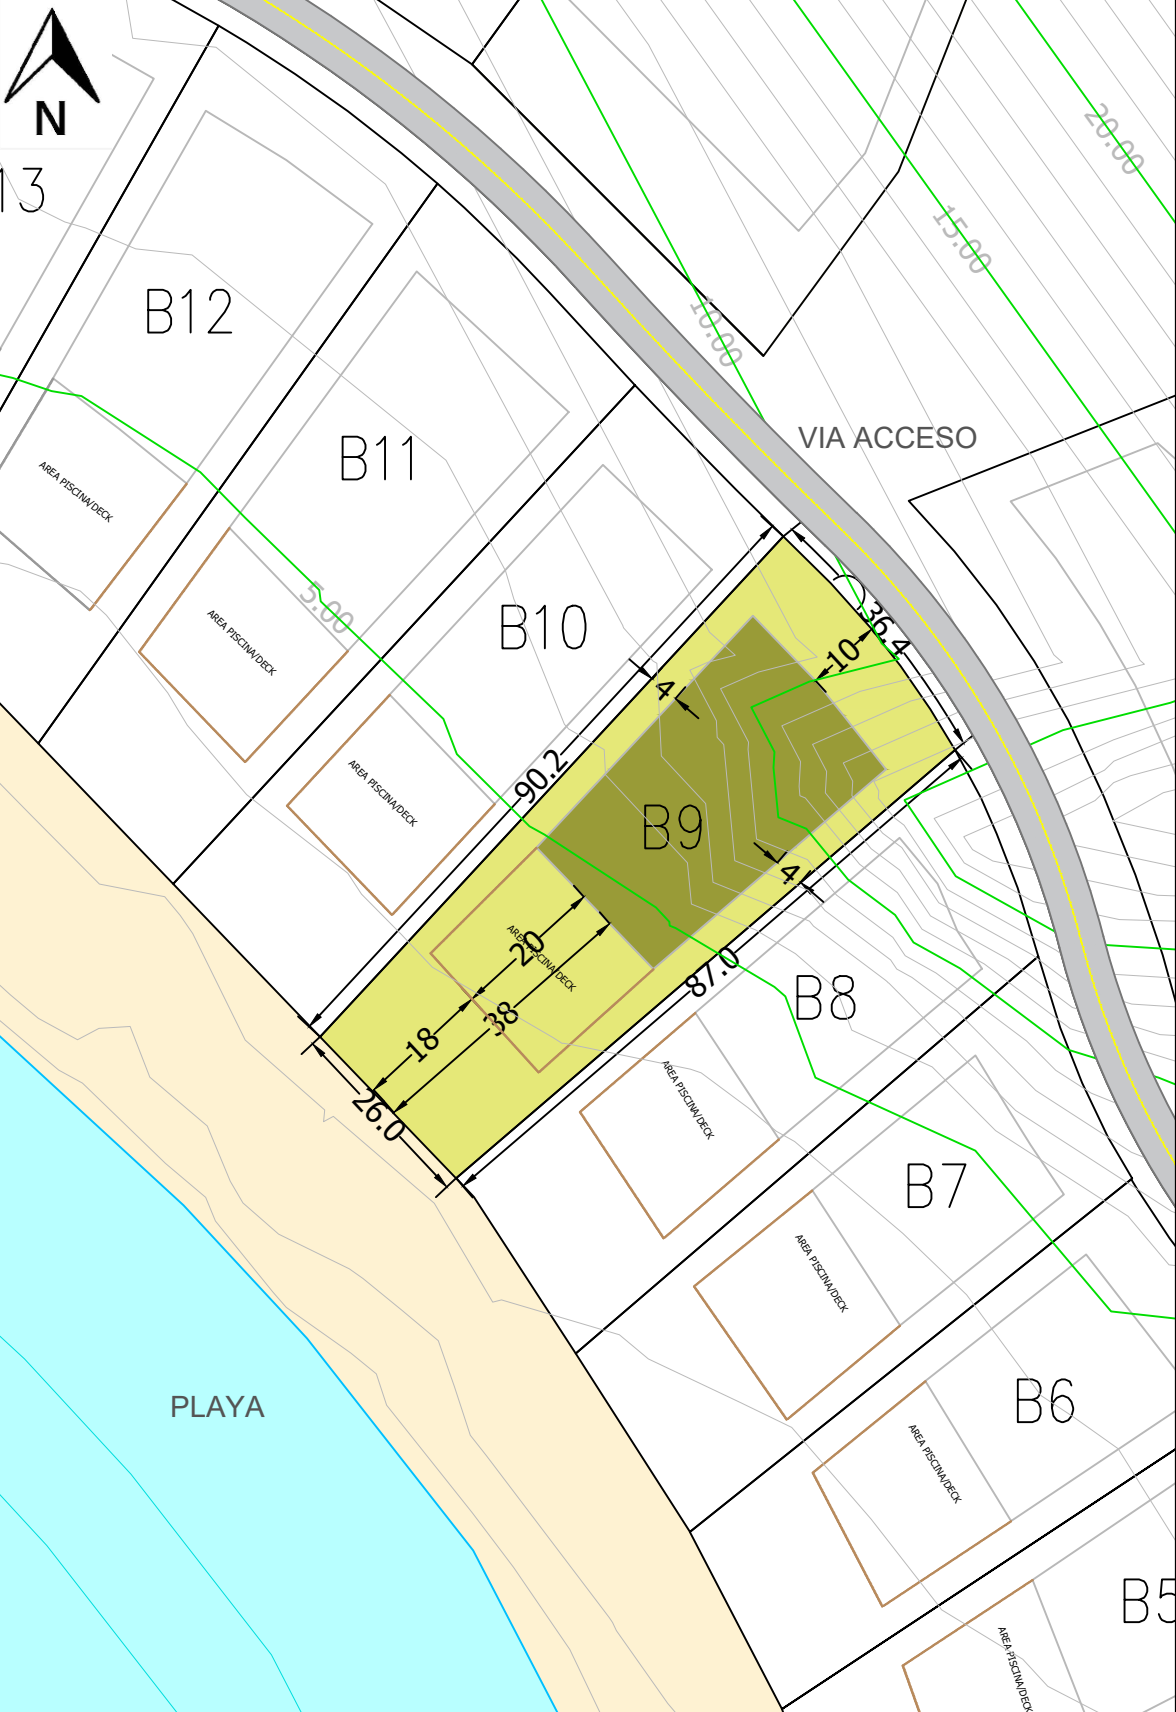


13



PUNTARENA®

### LOTE: B9

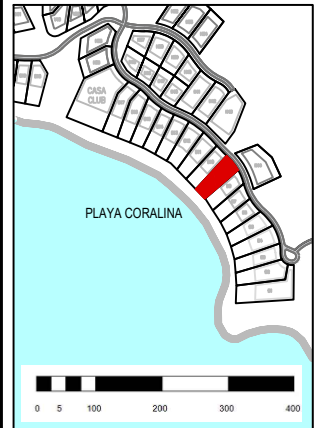

### LEYENDA

- AREA CONSTRUIBLE
- LINDEROS
- ARENA
- PLAYA / MAR
- VIA ACCESO
- AREA PISCINA/DECK (No construcción vertical)

### LINDEROS

FRONTAL	10mts
LATERALES	4mts
POSTERIOR	38mts

### AREA LOTE

2,777.31 m<sup>2</sup>

### AREA CONSTRUIBLE

1,021.23m<sup>2</sup>

### ESCALA

**1:1000**

FECHA

JUNIO 2016

No. HOJA

9

#### ADVERTENCIA LEGAL

Todo el contenido de este documento es propiedad exclusiva de Spring Bay Development y se encuentra protegido por leyes y tratados internacionales sobre derechos de autor y no está permitida cualquier reproducción o modificación posterior del contenido, el mismo no puede ser copiado ni utilizado de forma alguna. Este contenido podría estar sujeto a variación. Marcas de fábrica, servicios, nombres comerciales, información técnica, diseños, datos comerciales o de negocios contenidos en este documento se encuentran protegidos por leyes y tratados internacionales sobre propiedad intelectual, y no puede realizarse uso alguno de los mismos sin autorización previa y escrita de Spring Bay Development.