


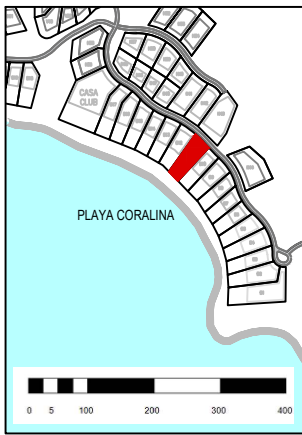

LOTE: B11



LEYENDA

- AREA CONSTRUIBLE
- LINDEROS
- ARENA
- PLAYA / MAR
- VIA ACCESO
- AREA PISCINA/DECK (No construcción vertical)

LINDEROS


FRONTAL	10mts
LATERALES	4mts
POSTERIOR	38mts

AREA LOTE
2,840.19 m²

AREA CONSTRUIBLE
1,057.49m²

ESCALA
1:1000

FECHA JUNIO 2016	No. HOJA 11
---------------------	----------------

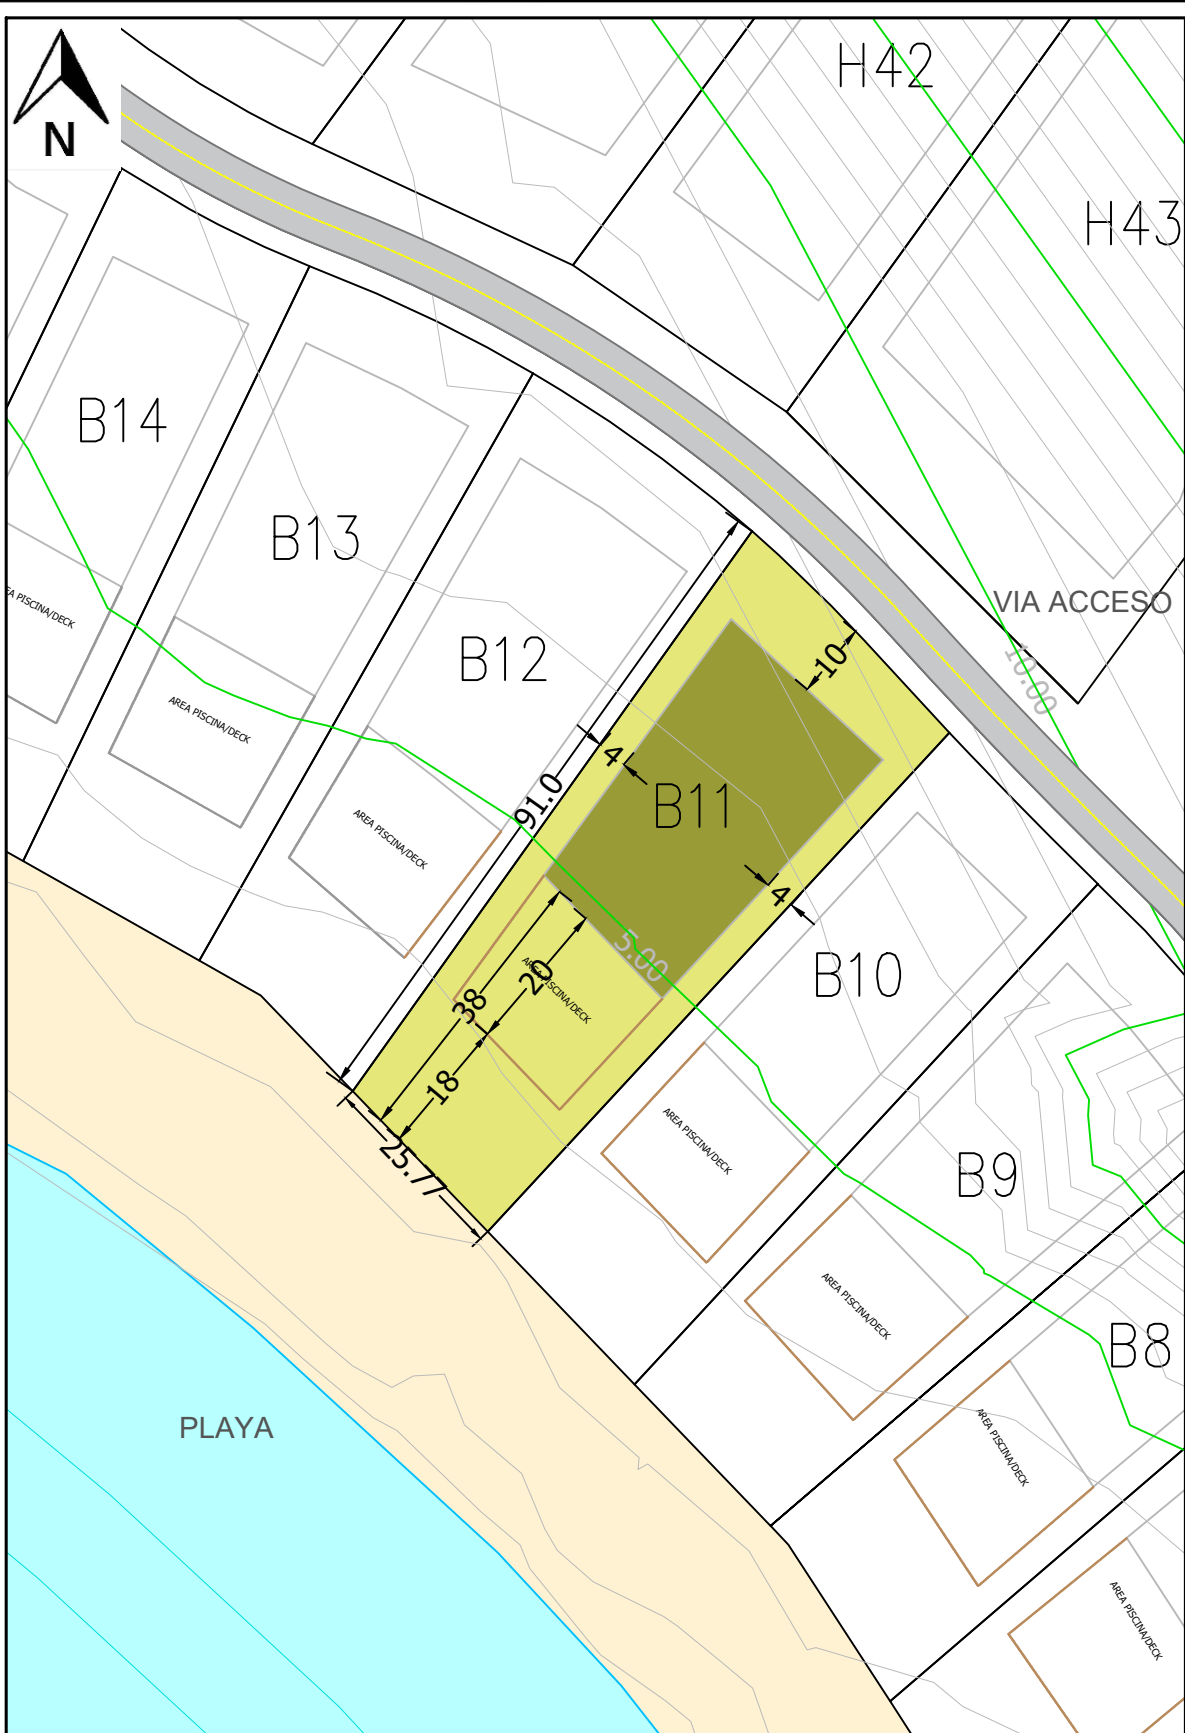

ADVERTENCIA LEGAL
 Todo el contenido de este documento es propiedad exclusiva de Spring Bay Development y se encuentra protegido por leyes y tratados internacionales sobre derechos de autor y no está permitida cualquier reproducción o modificación posterior del contenido, el mismo no puede ser copiado ni utilizado de forma alguna. Este contenido podría estar sujeto a variación. Marcas de fábrica, servicios, nombres comerciales, información técnica, diseños, datos comerciales o de negocios contenidos en este documento se encuentran protegidos por leyes y tratados internacionales sobre propiedad intelectual, y no puede realizarse uso alguno de los mismos sin autorización previa y escrita de Spring Bay Development.