




PUNTARENA®

### LOTE: H36

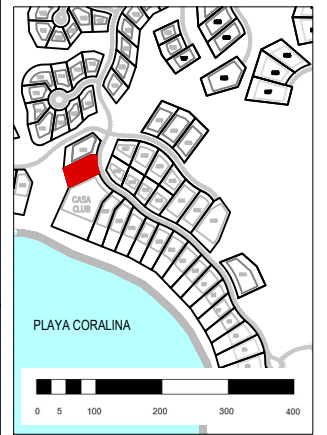

### LEYENDA

-  AREA CONSTRUIBLE
-  LINDEROS
-  ARENA
-  PLAYA / MAR
-  VIA ACCESO

**LINDEROS**


FRONTAL	10mts
LATERALES	5mts
POSTERIOR	15mts

**AREA LOTE**  
2,471.52 m<sup>2</sup>

**AREA CONSTRUIBLE**  
1,098.79 m<sup>2</sup>

**ESCALA**  
**1:750**

FECHA	No. HOJA
JUNIO 2016	36

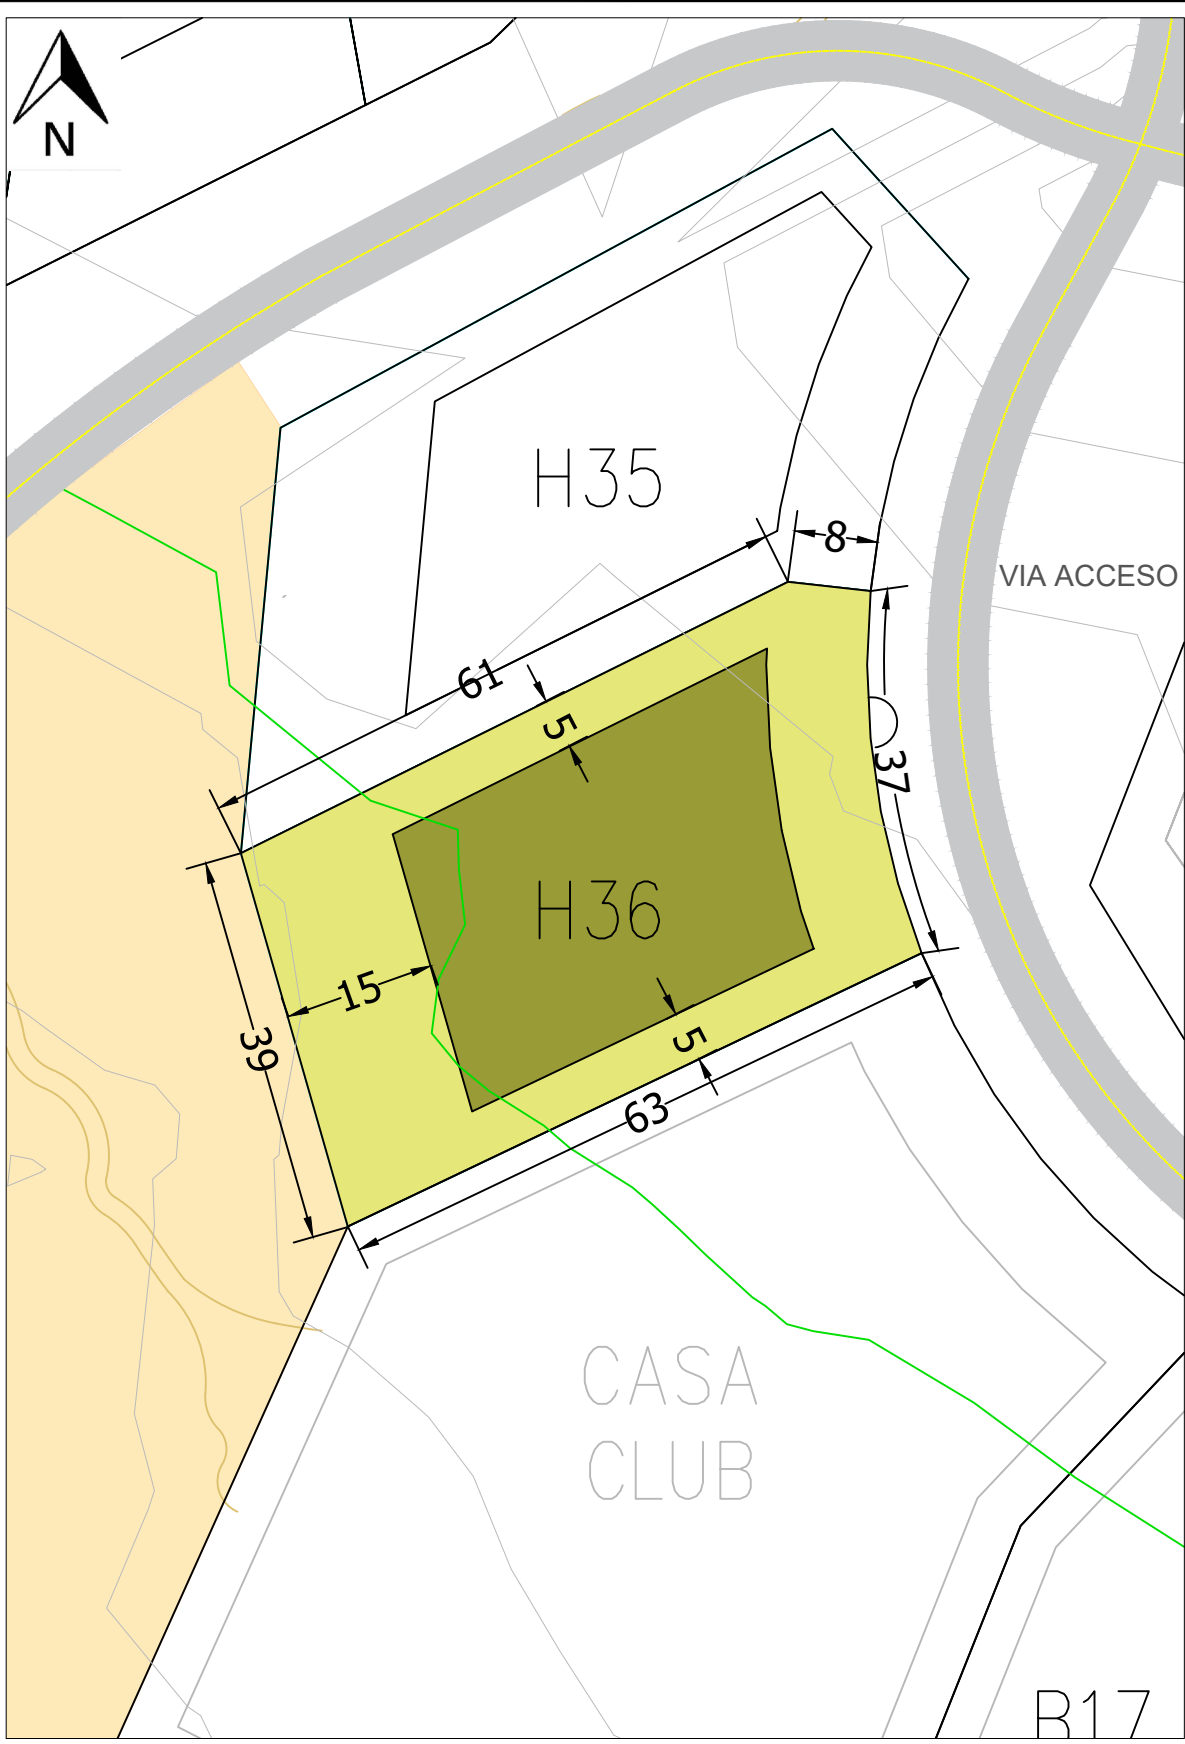

**ADVERTENCIA LEGAL**  
 Todo el contenido de este documento es propiedad exclusiva de Spring Bay Development y se encuentra protegido por leyes y tratados internacionales sobre derechos de autor y no está permitida cualquier reproducción o modificación posterior del contenido, el mismo no puede ser copiado ni utilizado de forma alguna. Este contenido podría estar sujeto a variación. Marcas de fábrica, servicios, nombres comerciales, información técnica, diseños, datos comerciales o de negocios contenidos en este documento se encuentran protegidos por leyes y tratados internacionales sobre propiedad intelectual, y no puede realizarse uso alguno de los mismos sin autorización previa y escrita de Spring Bay Development.