



PUNTARENA®

LOTE: V48



LEYENDA

-  AREA CONSTRUIBLE
-  LINDEROS
-  ARENA
-  PLAYA / MAR
-  VIA ACCESO


LINDEROS	
FRONTAL	10mts
LATERALES	5mts
POSTERIOR	15mts

AREA LOTE
1,883.67 m²

AREA CONSTRUIBLE
747.51 m²

ESCALA
1:750

FECHA JUNIO 2016	No. HOJA 48
---------------------	----------------

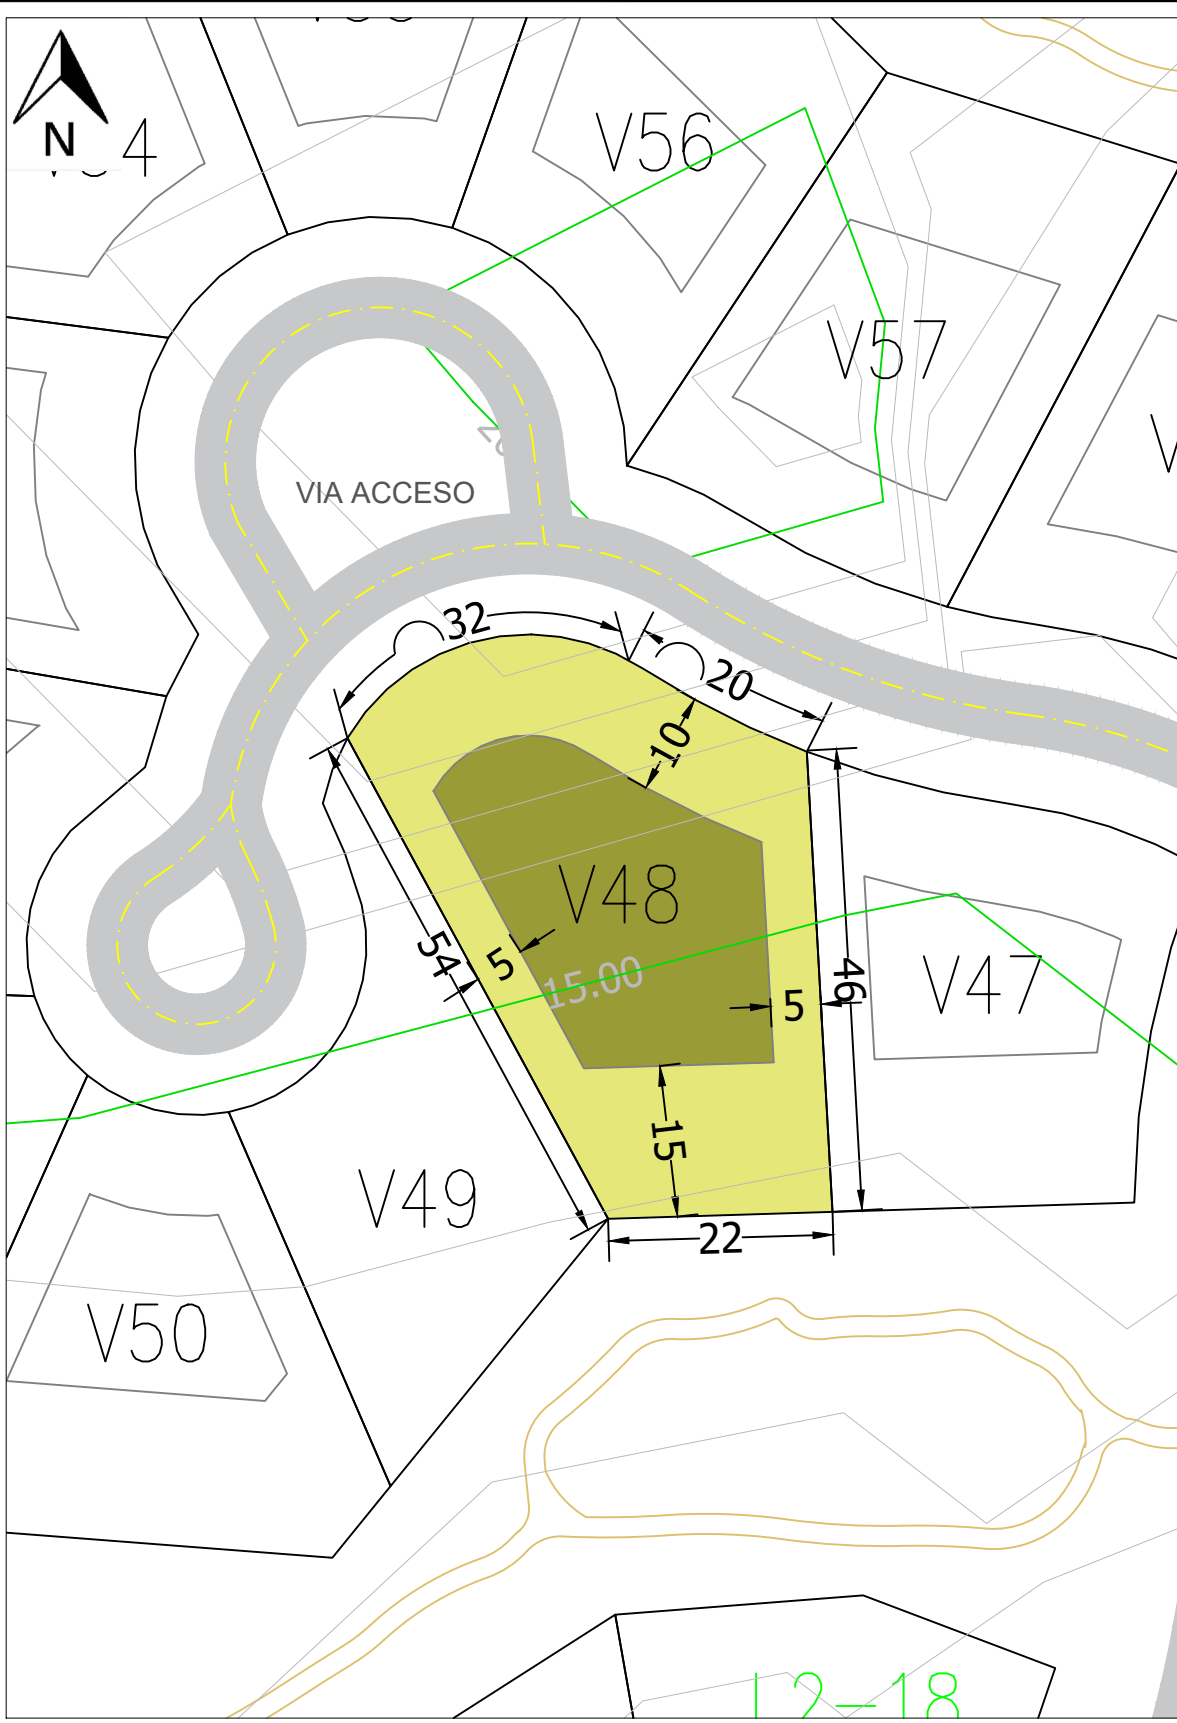

ADVERTENCIA LEGAL
Todo el contenido de este documento es propiedad exclusiva de Spring Bay Development y se encuentra protegido por leyes y tratados internacionales sobre derechos de autor y no está permitida cualquier reproducción o modificación posterior del contenido, el mismo no puede ser copiado ni utilizado de forma alguna. Este contenido podría estar sujeto a variación. Marcas de fábrica, servicios, nombres comerciales, información técnica, diseños, datos comerciales o de negocios contenidos en este documento se encuentran protegidos por leyes y tratados internacionales sobre propiedad intelectual, y no puede realizarse uso alguno de los mismos sin autorización previa y escrita de Spring Bay Development.