



PUNTARENA®

LOTE: B13



LEYENDA

- AREA CONSTRUIBLE
- LINDEROS
- ARENA
- PLAYA / MAR
- VIA ACCESO
- AREA PISCINA/DECK (No construcción vertical)

LINDEROS

- FRONTAL 10mts
- LATERALES 4mts
- POSTERIOR 38mts

AREA LOTE

2,642.28 m²


AREA CONSTRUIBLE

927.90m²

ESCALA

1:1000

FECHA	No. HOJA
JUNIO 2016	13

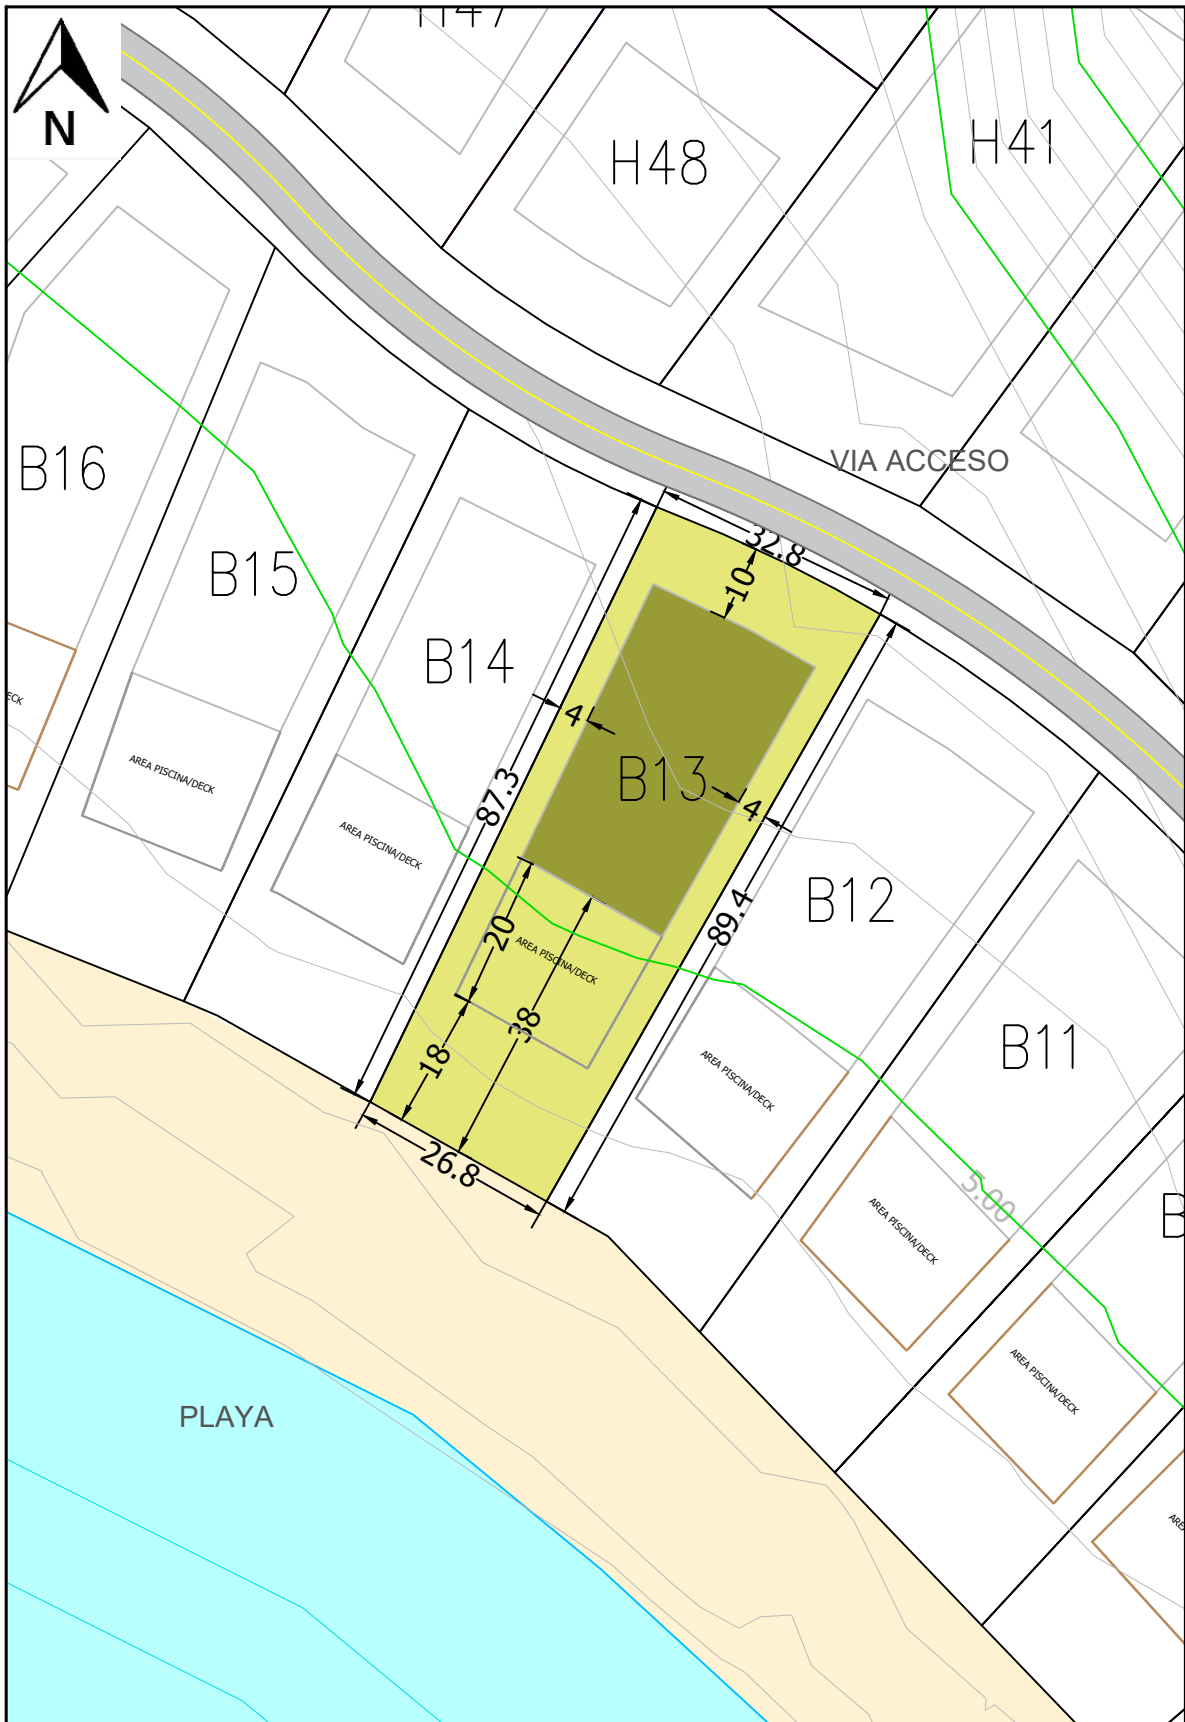

ADVERTENCIA LEGAL

Todo el contenido de este documento es propiedad exclusiva de Spring Bay Development y se encuentra protegido por leyes y tratados internacionales sobre derechos de autor y no está permitida cualquier reproducción o modificación posterior del contenido, el mismo no puede ser copiado ni utilizado de forma alguna. Este contenido podría estar sujeto a variación. Marcas de fábrica, servicios, nombres comerciales, información técnica, diseños, datos comerciales o de negocios contenidos en este documento se encuentran protegidos por leyes y tratados internacionales sobre propiedad intelectual, y no puede realizarse uso alguno de los mismos sin autorización previa y escrita de Spring Bay Development.