



PUNTARENA®

## LOTE: V43



### LEYENDA

-  AREA CONSTRUIBLE
-  LINDEROS
-  ARENA
-  PLAYA / MAR
-  VIA ACCESO

### LINDEROS

FRONTAL	10mts
LATERALES	5mts
POSTERIOR	15mts

### AREA LOTE

2,226.10 m<sup>2</sup>

### AREA CONSTRUIBLE

690.78 m<sup>2</sup>

### ESCALA


1:750

FECHA

JUNIO 2016

No. HOJA

43

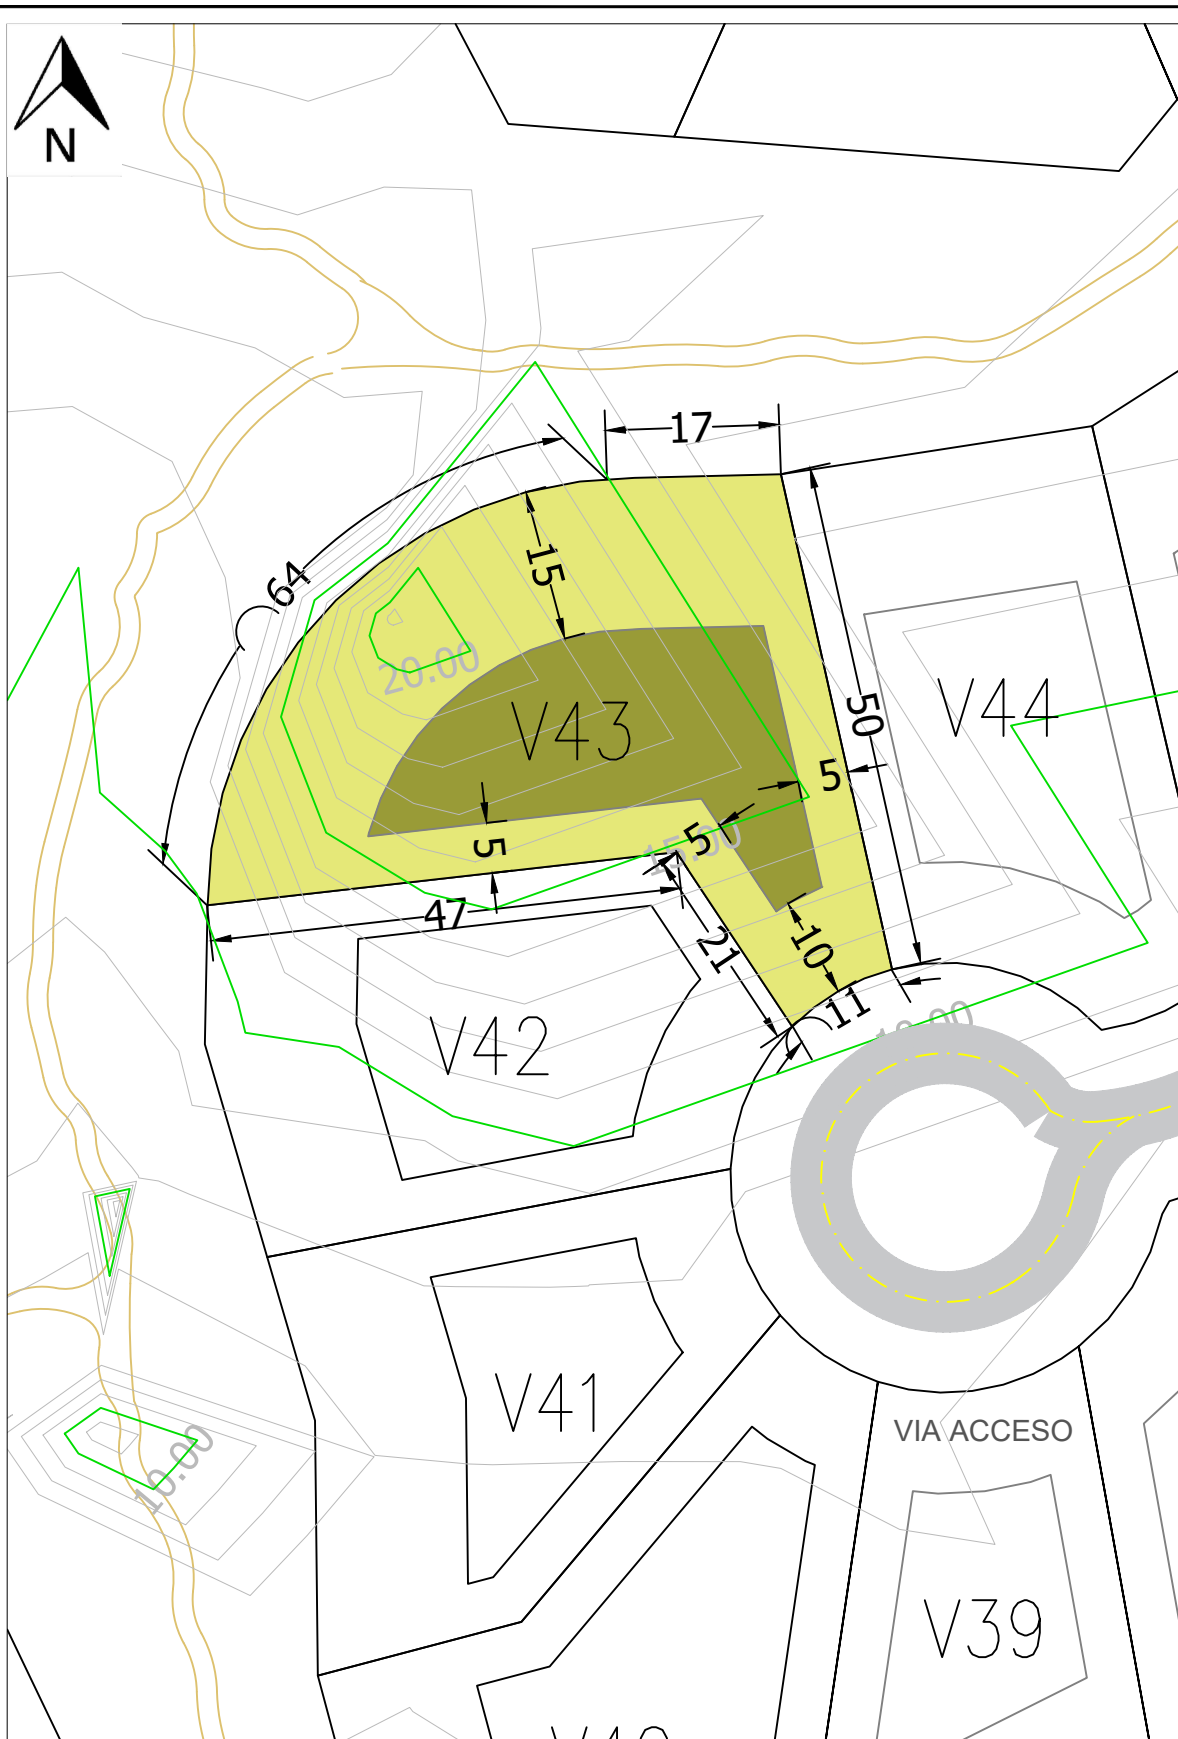

#### ADVERTENCIA LEGAL

Todo el contenido de este documento es propiedad exclusiva de Spring Bay Development y se encuentra protegido por leyes y tratados internacionales sobre derechos de autor y no está permitida cualquier reproducción o modificación posterior del contenido, el mismo no puede ser copiado ni utilizado de forma alguna. Este contenido podría estar sujeto a variación. Marcas de fábrica, servicios, nombres comerciales, información técnica, diseños, datos comerciales o de negocios contenidos en este documento se encuentran protegidos por leyes y tratados internacionales sobre propiedad intelectual, y no puede realizarse uso alguno de los mismos sin autorización previa y escrita de Spring Bay Development.