




PUNTARENA®

LOTE: B5

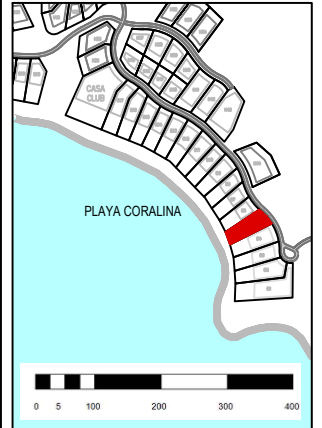

LEYENDA

-  AREA CONSTRUIBLE
-  LINDEROS
-  ARENA
-  PLAYA / MAR
-  VIA ACCESO
-  AREA PISCINA/DECK (No construcción vertical)

LINDEROS

FRONTAL 10mts
 LATERALES 4mts
 POSTERIOR 38mts

AREA LOTE

2,707.50 m²

AREA CONSTRUIBLE

986.60m²

ESCALA


1:1000

FECHA

JUNIO 2016

No. HOJA

5

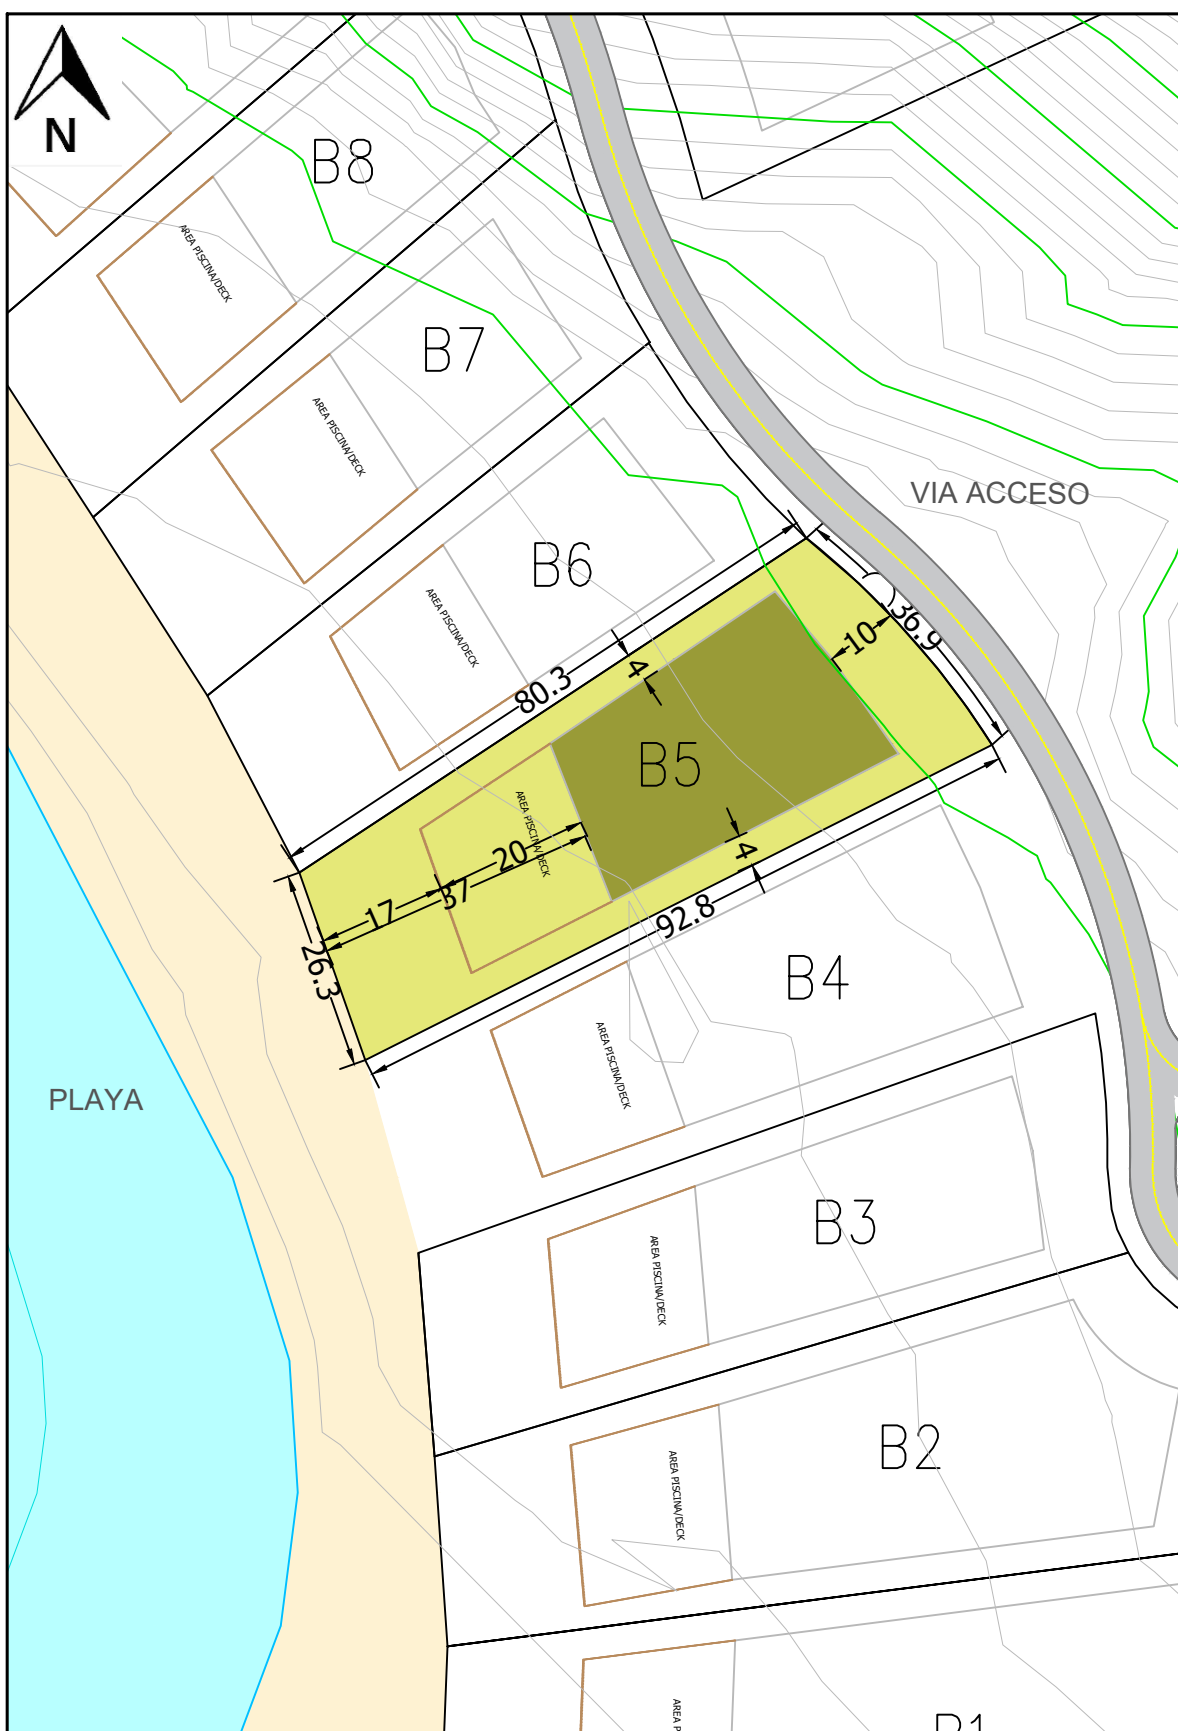

ADVERTENCIA LEGAL

Todo el contenido de este documento es propiedad exclusiva de Spring Bay Development y se encuentra protegido por leyes y tratados internacionales sobre derechos de autor y no está permitida cualquier reproducción o modificación posterior del contenido, el mismo no puede ser copiado ni utilizado de forma alguna. Este contenido podría estar sujeto a variación. Marcas de fábrica, servicios, nombres comerciales, información técnica, diseños, datos comerciales o de negocios contenidos en este documento se encuentran protegidos por leyes y tratados internacionales sobre propiedad intelectual, y no puede realizarse uso alguno de los mismos sin autorización previa y escrita de Spring Bay Development.