


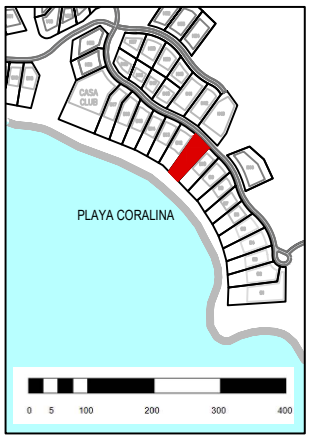

LOTE: B11



LEYENDA

- AREA CONSTRUIBLE
- LINDEROS
- ARENA
- PLAYA / MAR
- VIA ACCESO
- AREA PISCINA/DECK (No construcción vertical)

LINDEROS

- FRONTAL 10mts
- LATERALES 4mts
- POSTERIOR 38mts

AREA LOTE

2,840.19 m²

AREA CONSTRUIBLE

1,057.49m²

ESCALA


1:1000

FECHA

JUNIO 2016

No. HOJA

11

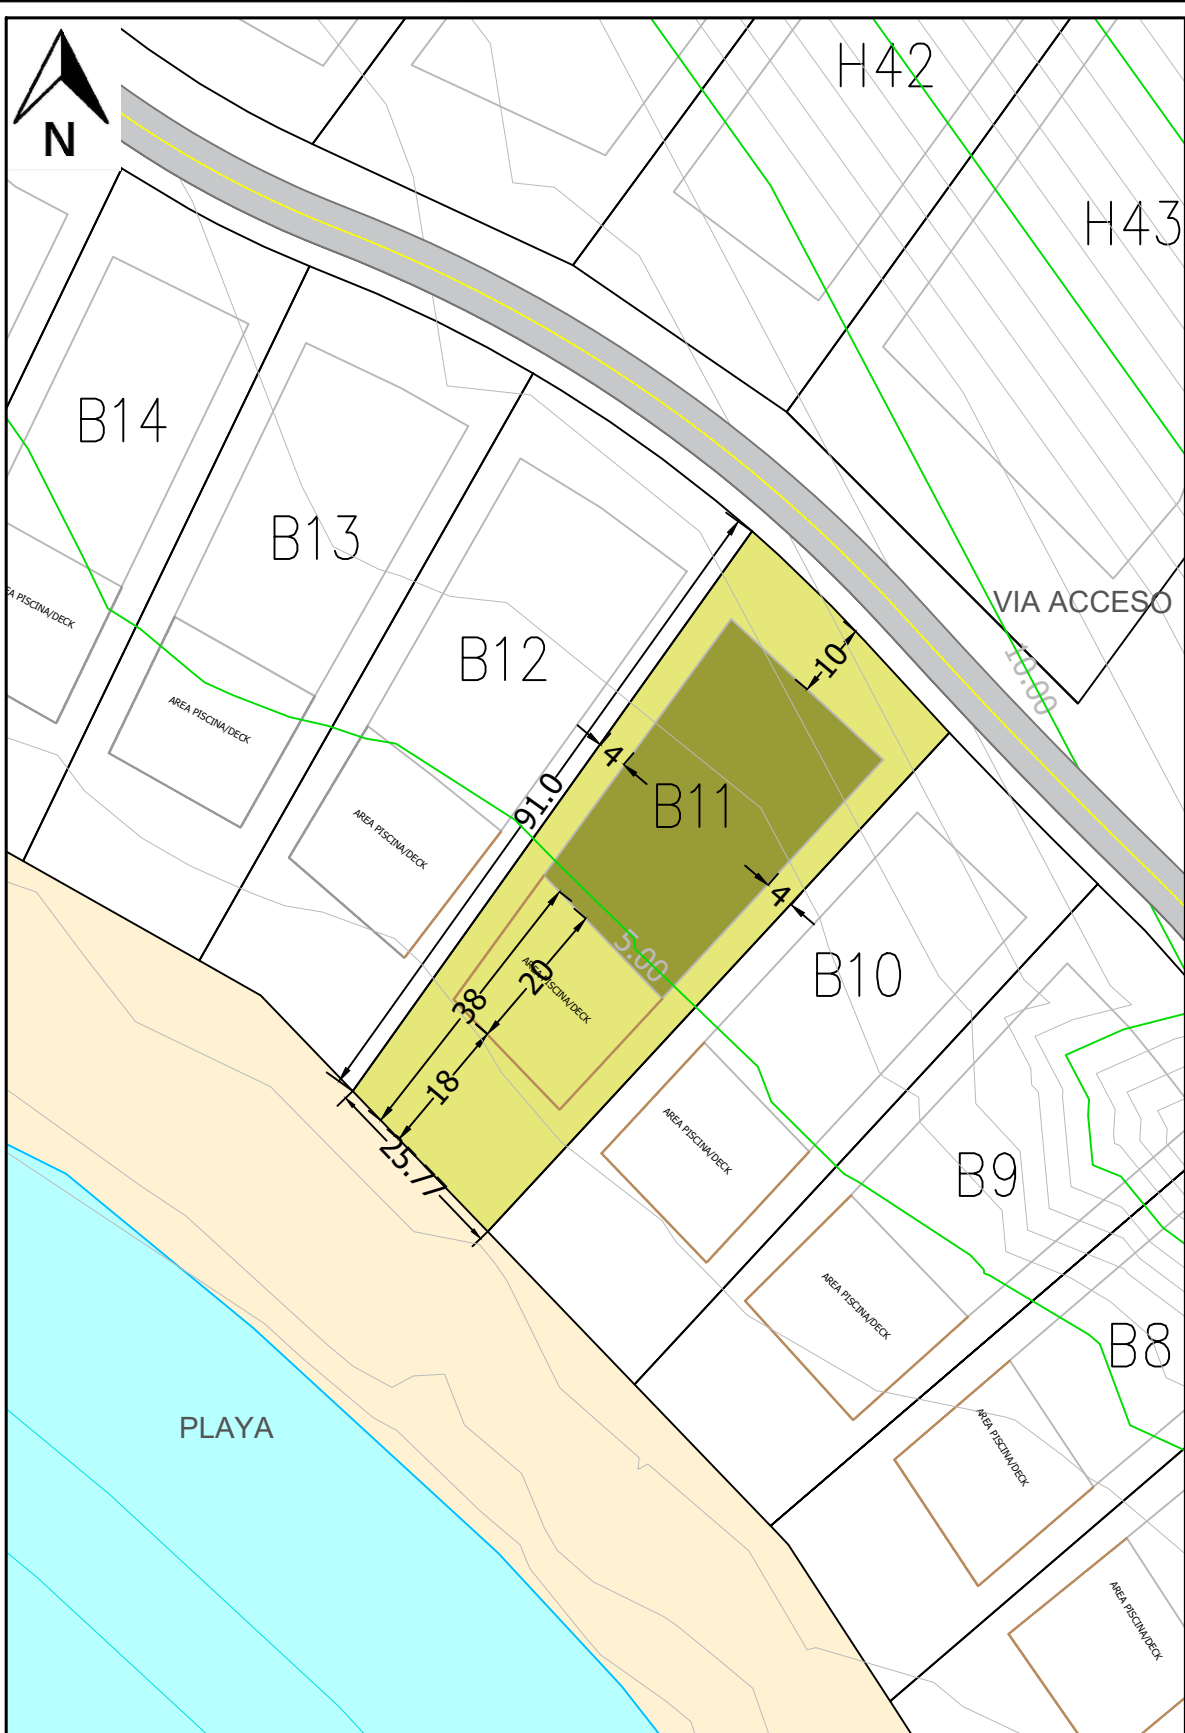

ADVERTENCIA LEGAL

Todo el contenido de este documento es propiedad exclusiva de Spring Bay Development y se encuentra protegido por leyes y tratados internacionales sobre derechos de autor y no está permitida cualquier reproducción o modificación posterior del contenido, el mismo no puede ser copiado ni utilizado de forma alguna. Este contenido podría estar sujeto a variación. Marcas de fábrica, servicios, nombres comerciales, información técnica, diseños, datos comerciales o de negocios contenidos en este documento se encuentran protegidos por leyes y tratados internacionales sobre propiedad intelectual, y no puede realizarse uso alguno de los mismos sin autorización previa y escrita de Spring Bay Development.